

Rzut ogólny urządzeń - Rzut

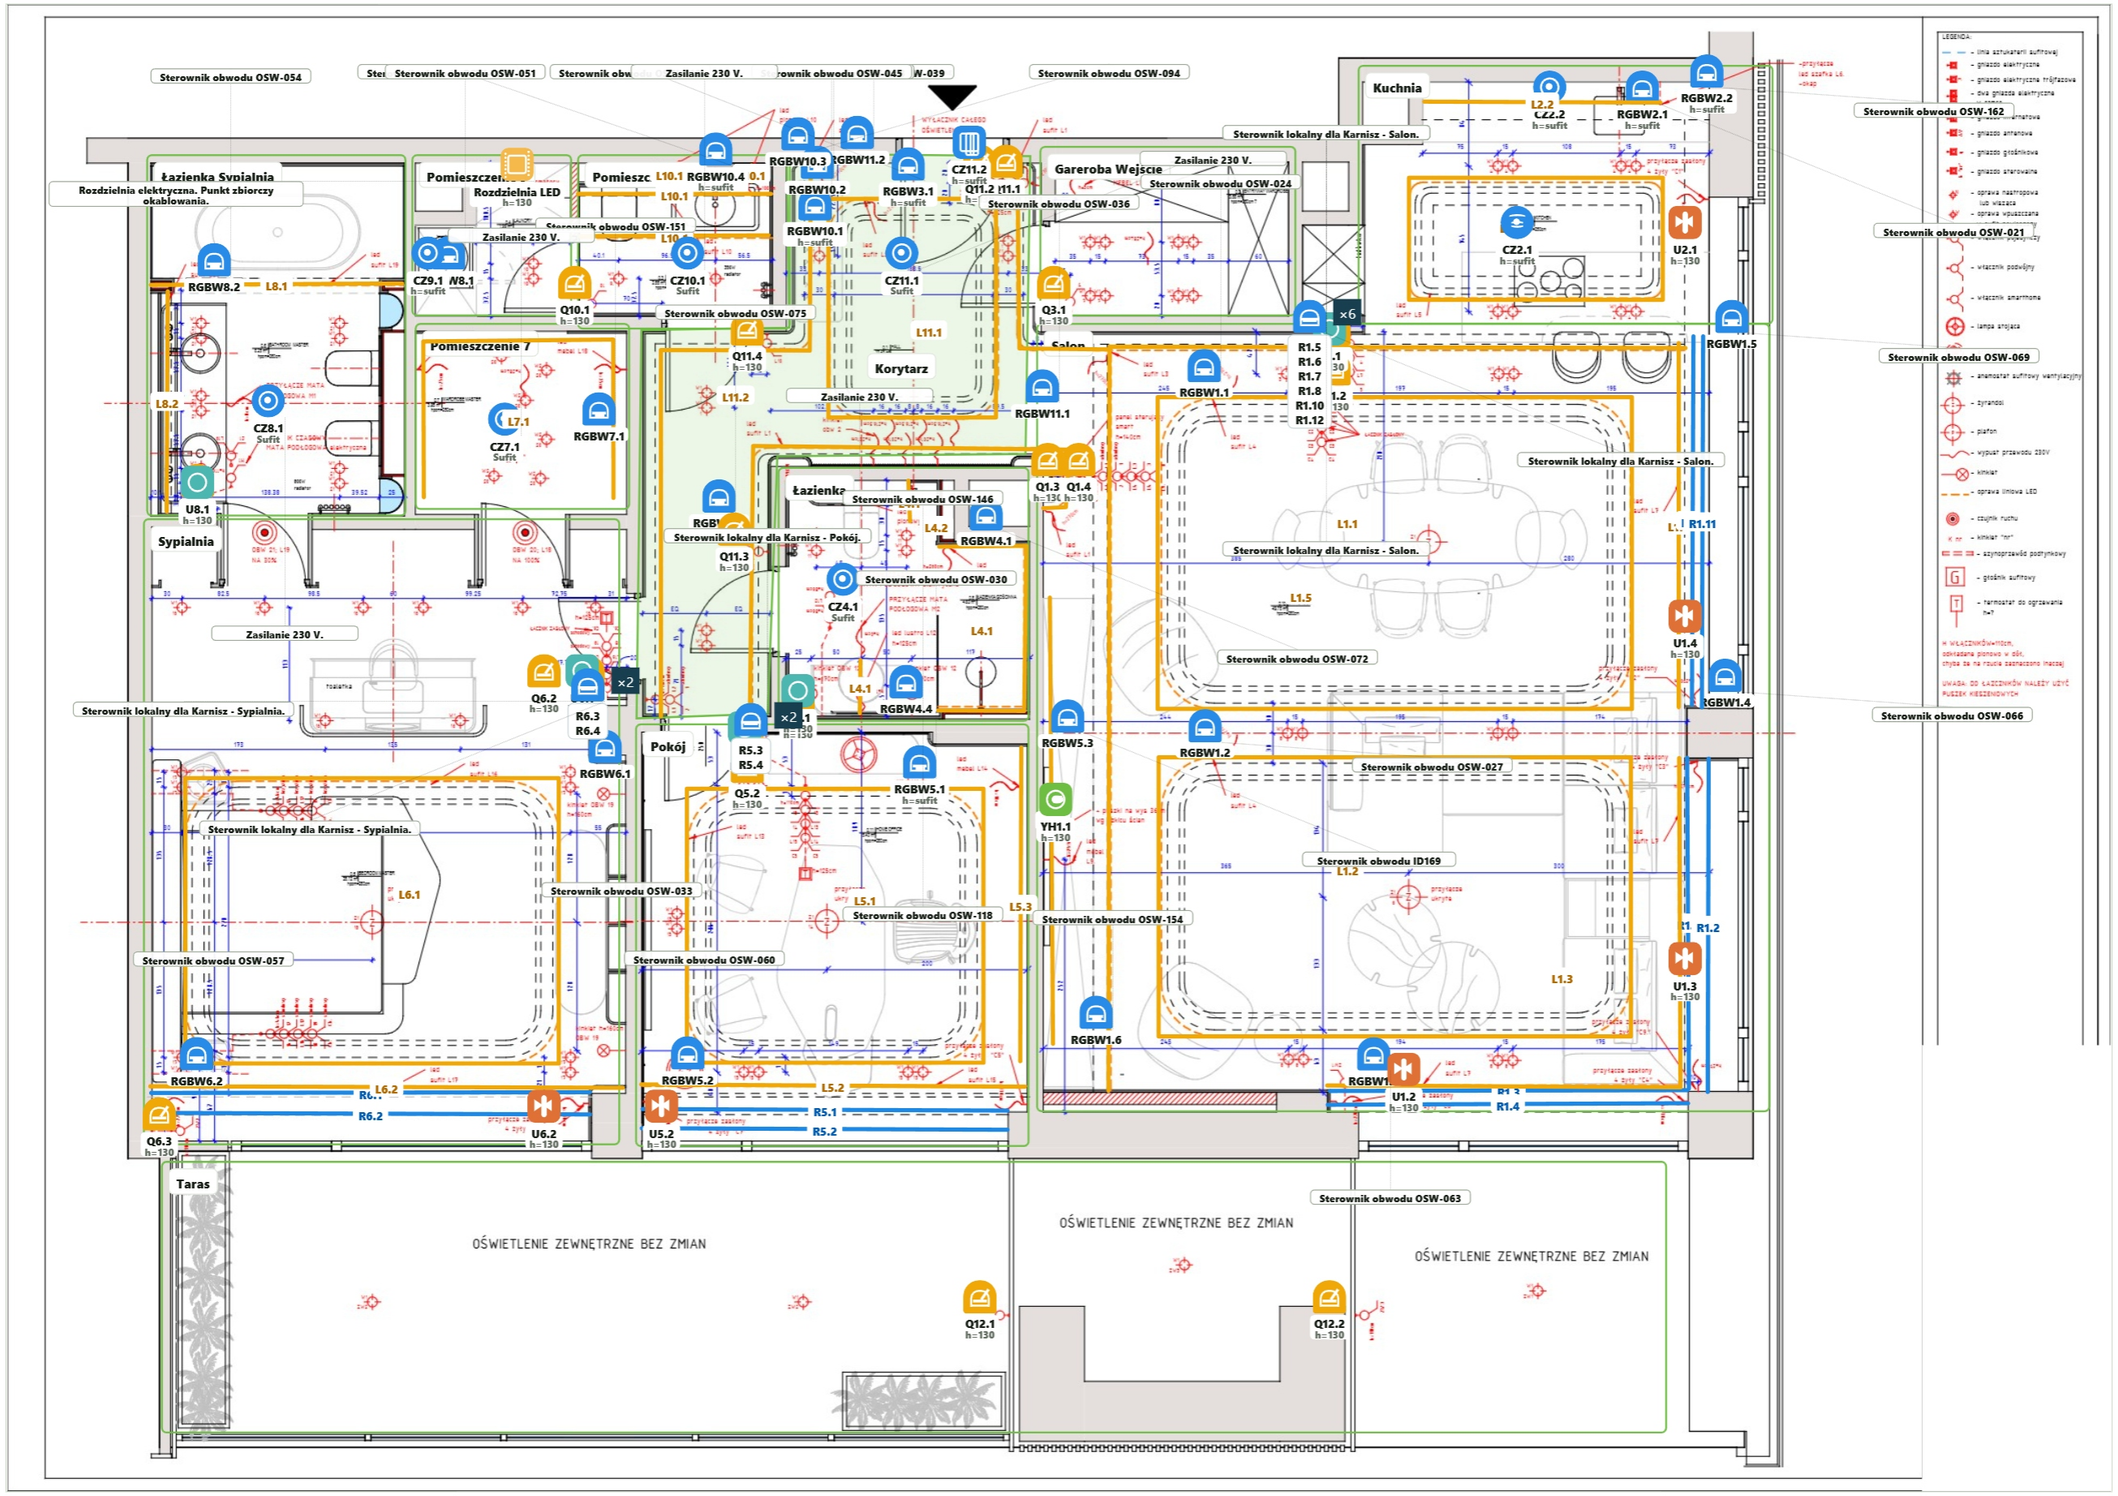

ENERGYHOUSE Home & Office automations	PROJEKT **Smart Home Nice - przyklad**	INWESTOR **Klient demonstracyjny**	ADRES INWESTYCJI **—**	DATA **11.10.2026**
	RYSUNEK **Rzut ogólny urządzeń - Rzut**	WYKONAWCA **mgr inż. Cezary Fisz**	PROJEKTANT **mgr inż. Cezary Fisz**	ARKUSZ / FORMAT **1/7 · A3 · Skala: dopasowana**


Rzut modułów Fibaro - Rzut

Moduły Fibaro / Nice są dopuszkowe. Proszę stosować puszki kieszeniowe oraz zamówić osprzęt dzwonkowy.

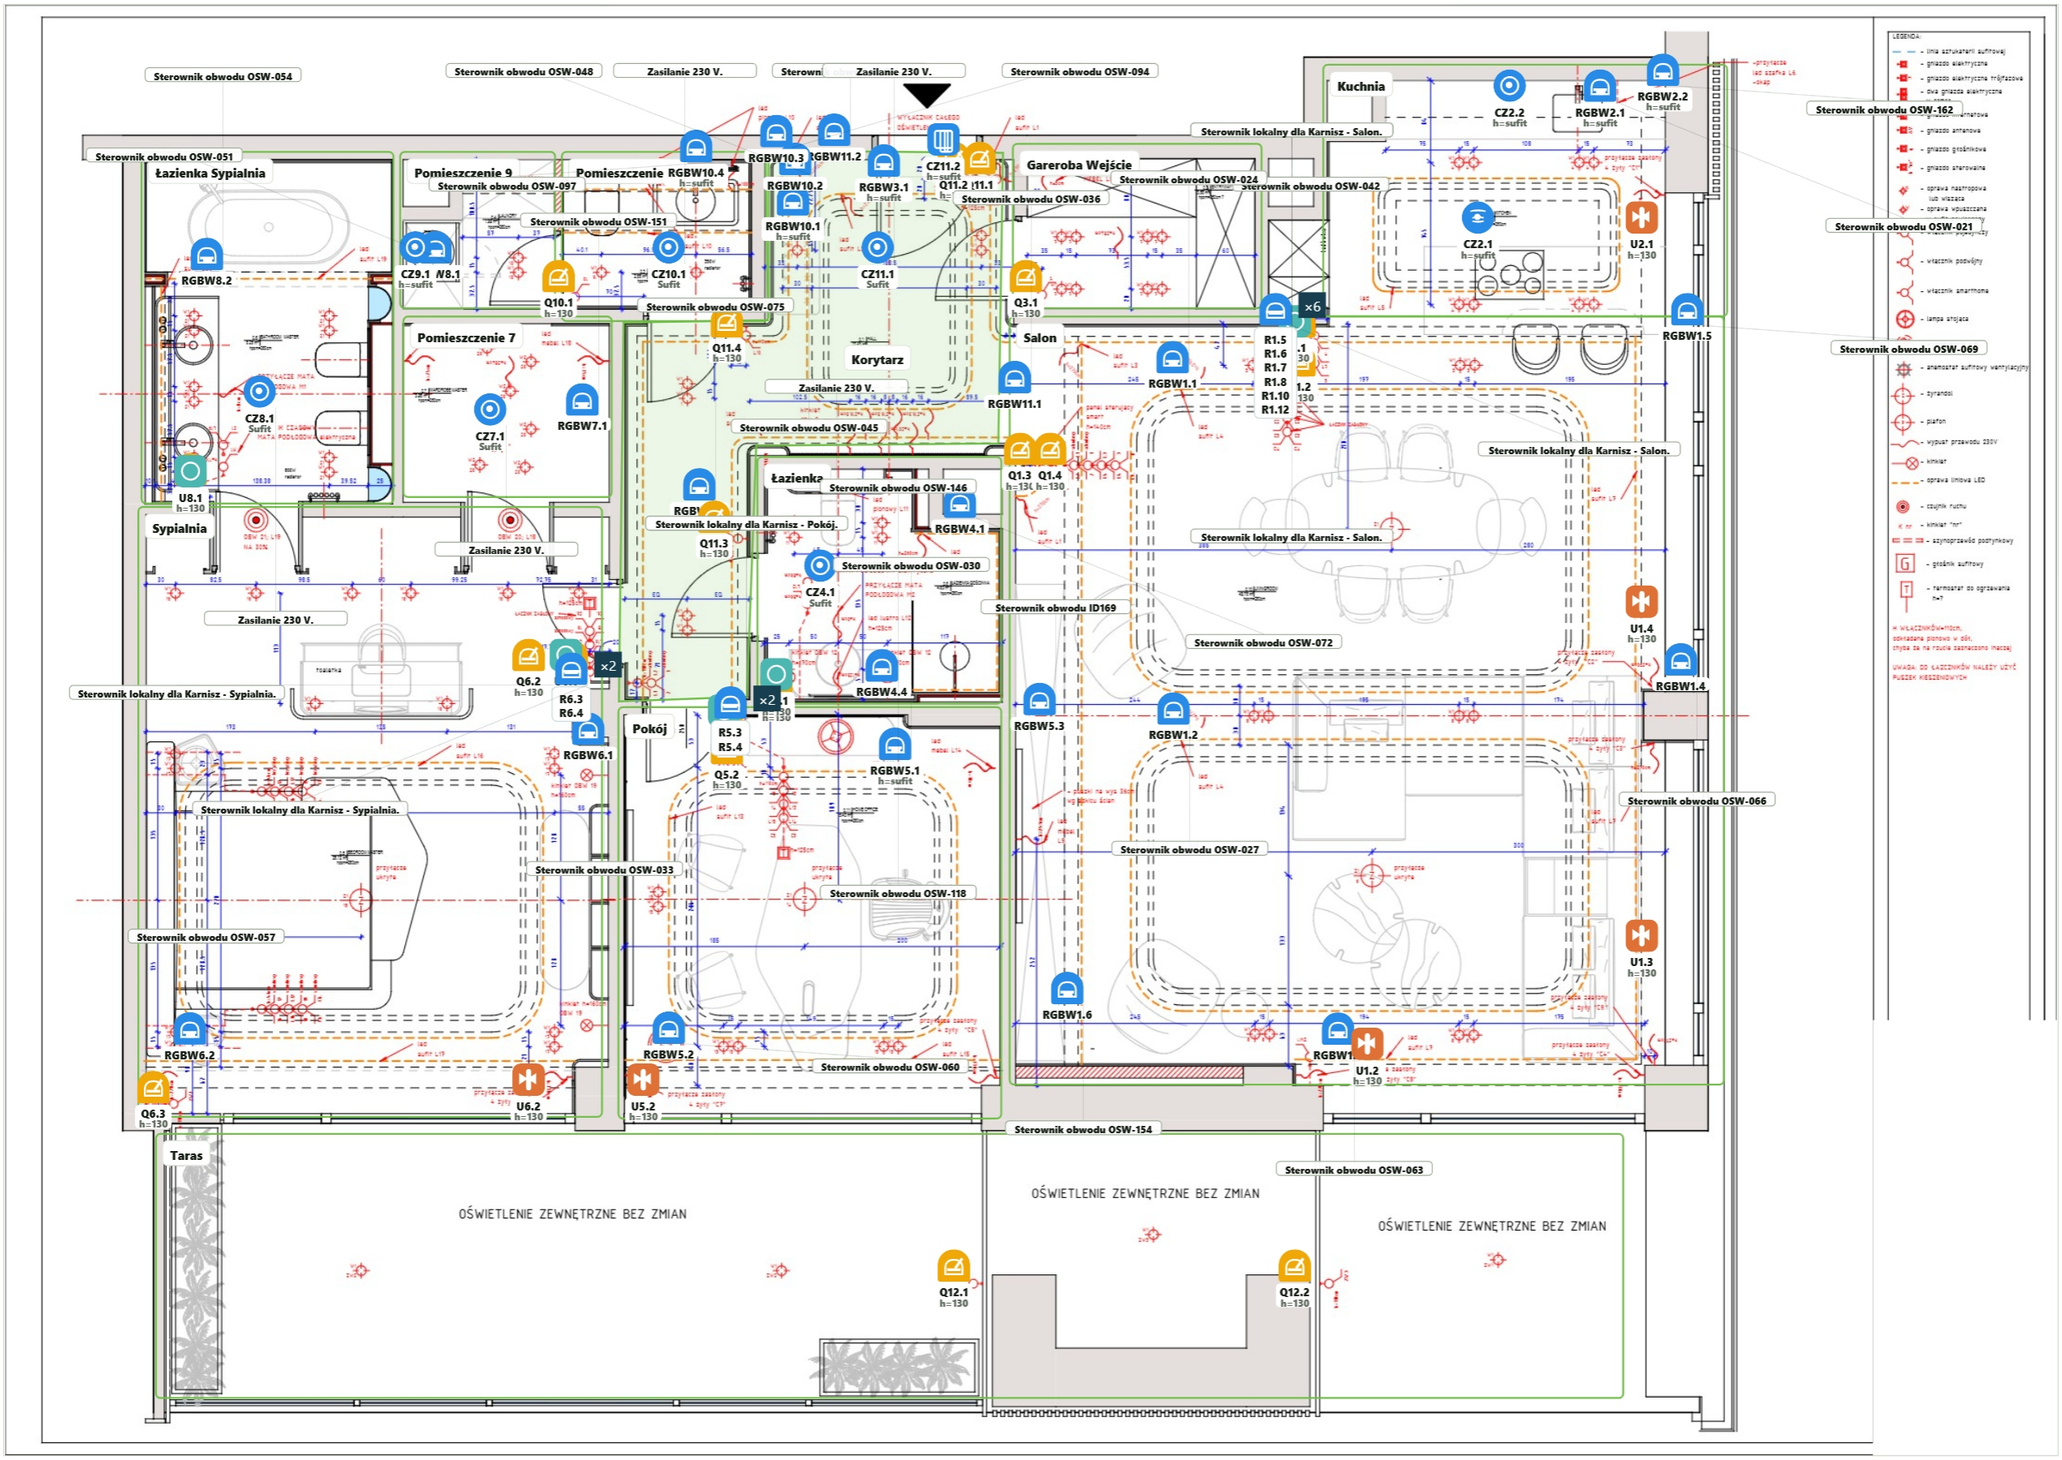


ENERGYHOUSE Home & Office automations	PROJEKT **Smart Home Nice - przyklad**	INWESTOR **Klient demonstracyjny**	ADRES INWESTYCJI **—**	DATA **11.10.2026**
	RYSUNEK **Rzut modułów Fibaro - Rzut**	WYKONAWCA **mgr inż. Cezary Fisz**	PROJEKTANT **mgr inż. Cezary Fisz**	ARKUSZ / FORMAT **2/7 · A3 · Skala: dopasowana**

LED + okablowanie - Rzut

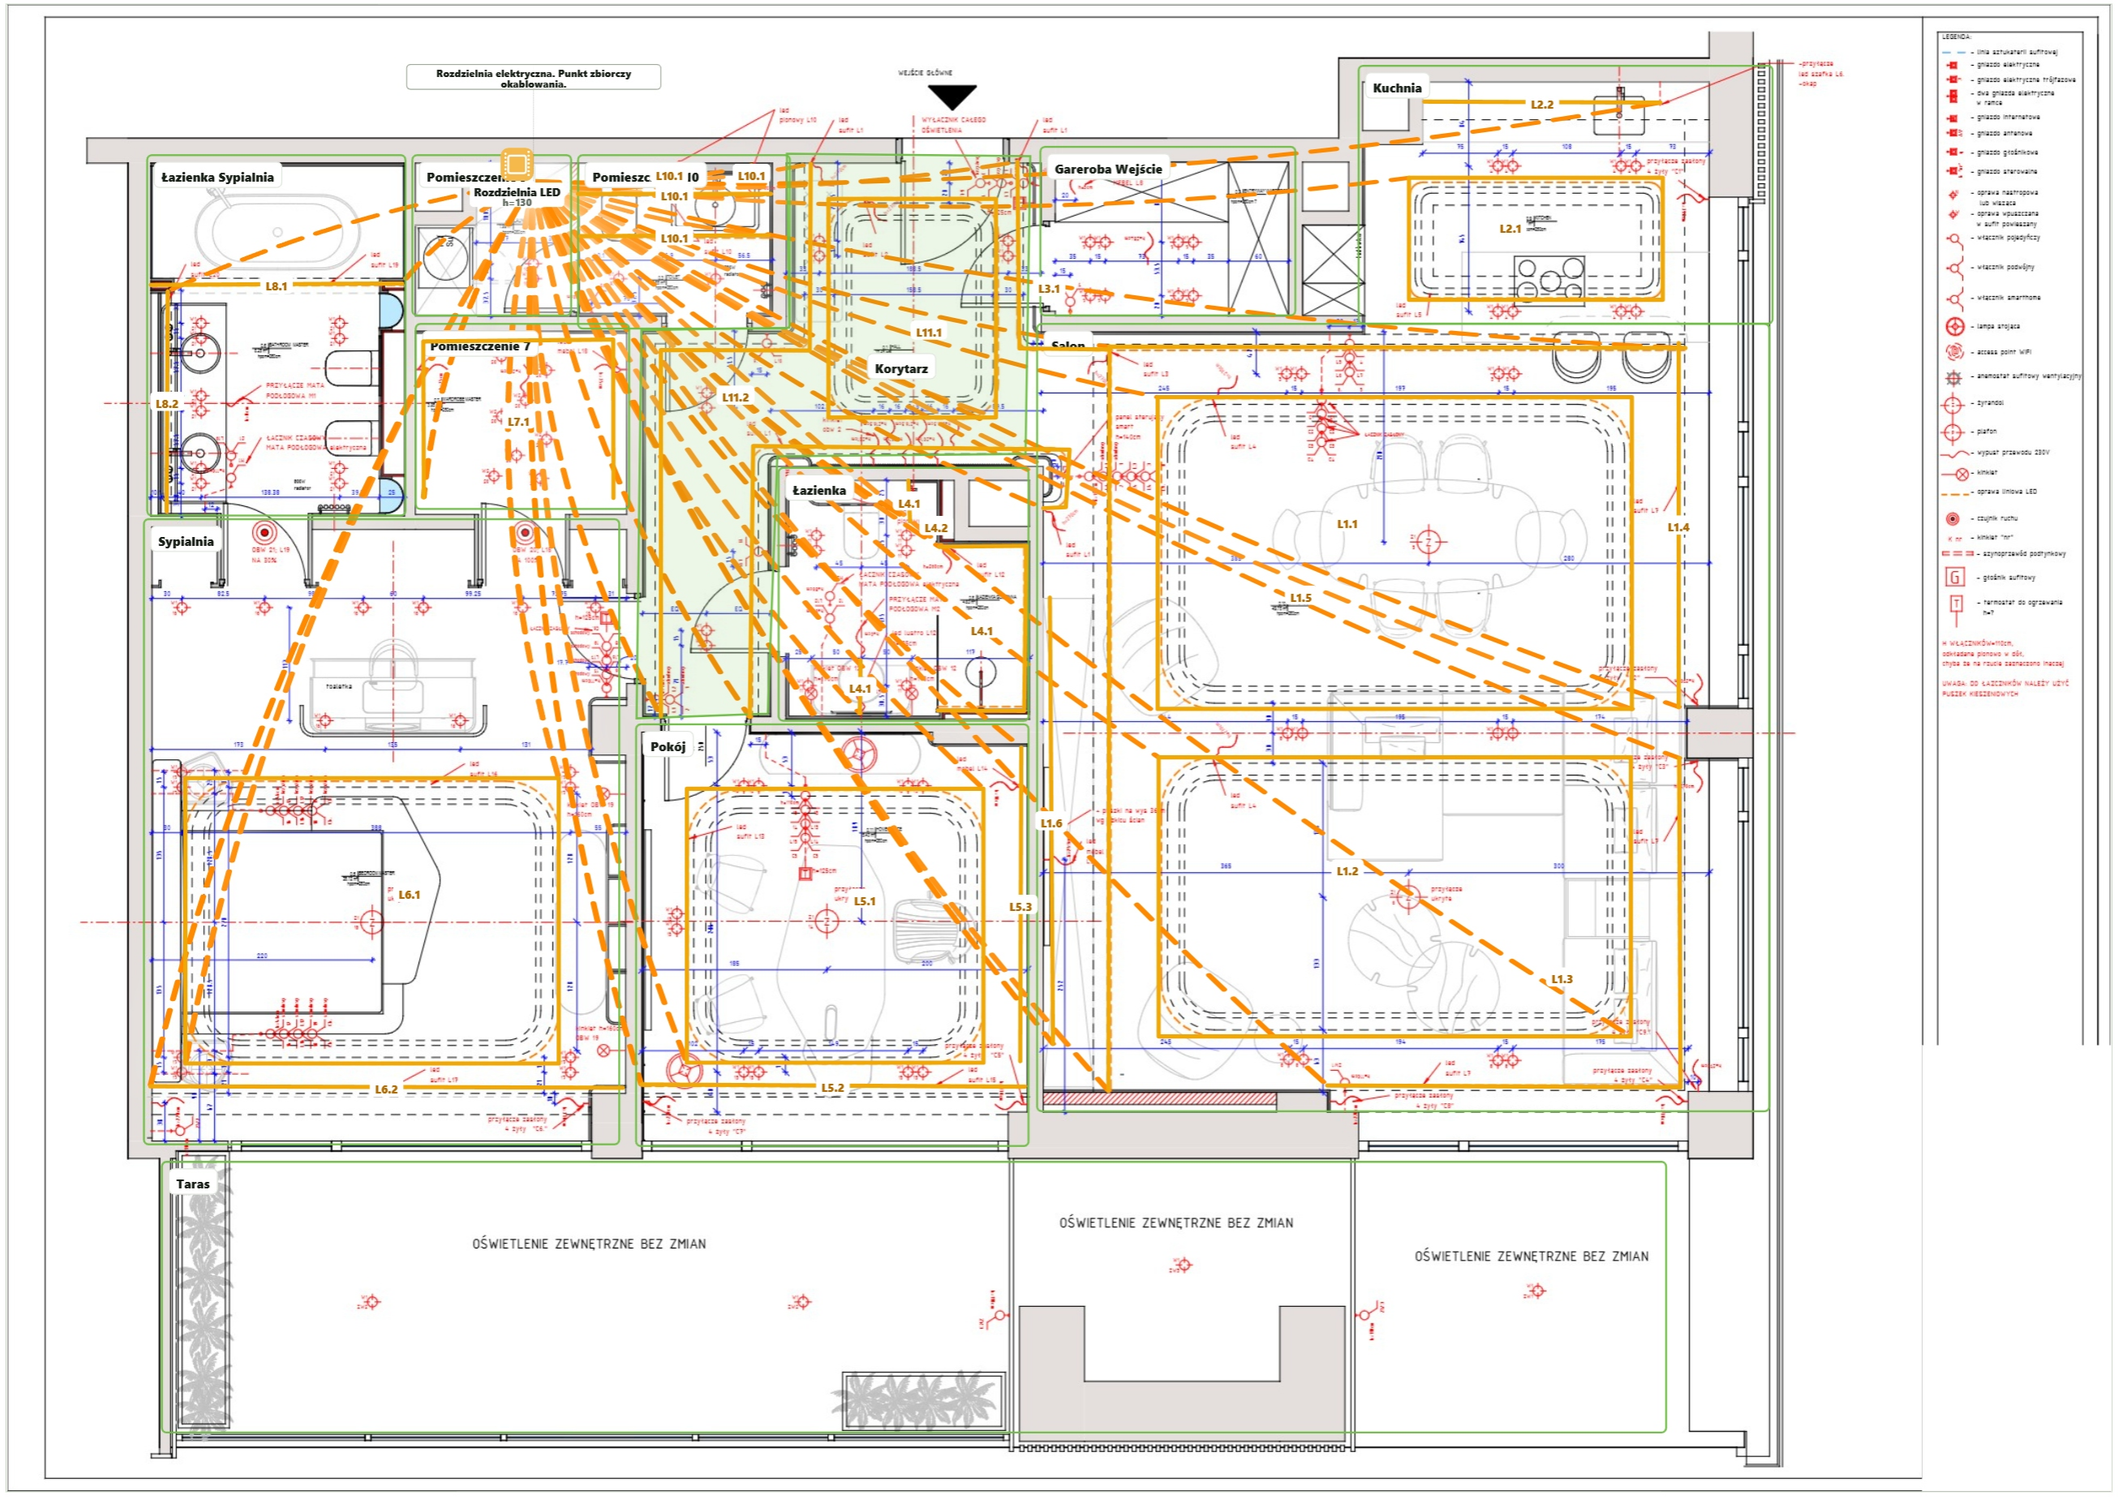

ENERGYHOUSE Home & Office automations	PROJEKT **Smart Home Nice - przyklad**	INWESTOR **Klient demonstracyjny**	ADRES INWESTYCJI **—**	DATA **11.10.2026**
	RYSUNEK **LED + okablowanie - Rzut**	WYKONAWCA **mgr inż. Cezary Fisz**	PROJEKTANT **mgr inż. Cezary Fisz**	ARKUSZ / FORMAT **3/7 · A3 · Skala: dopasowana**

Rolety + okablowanie - Rzut

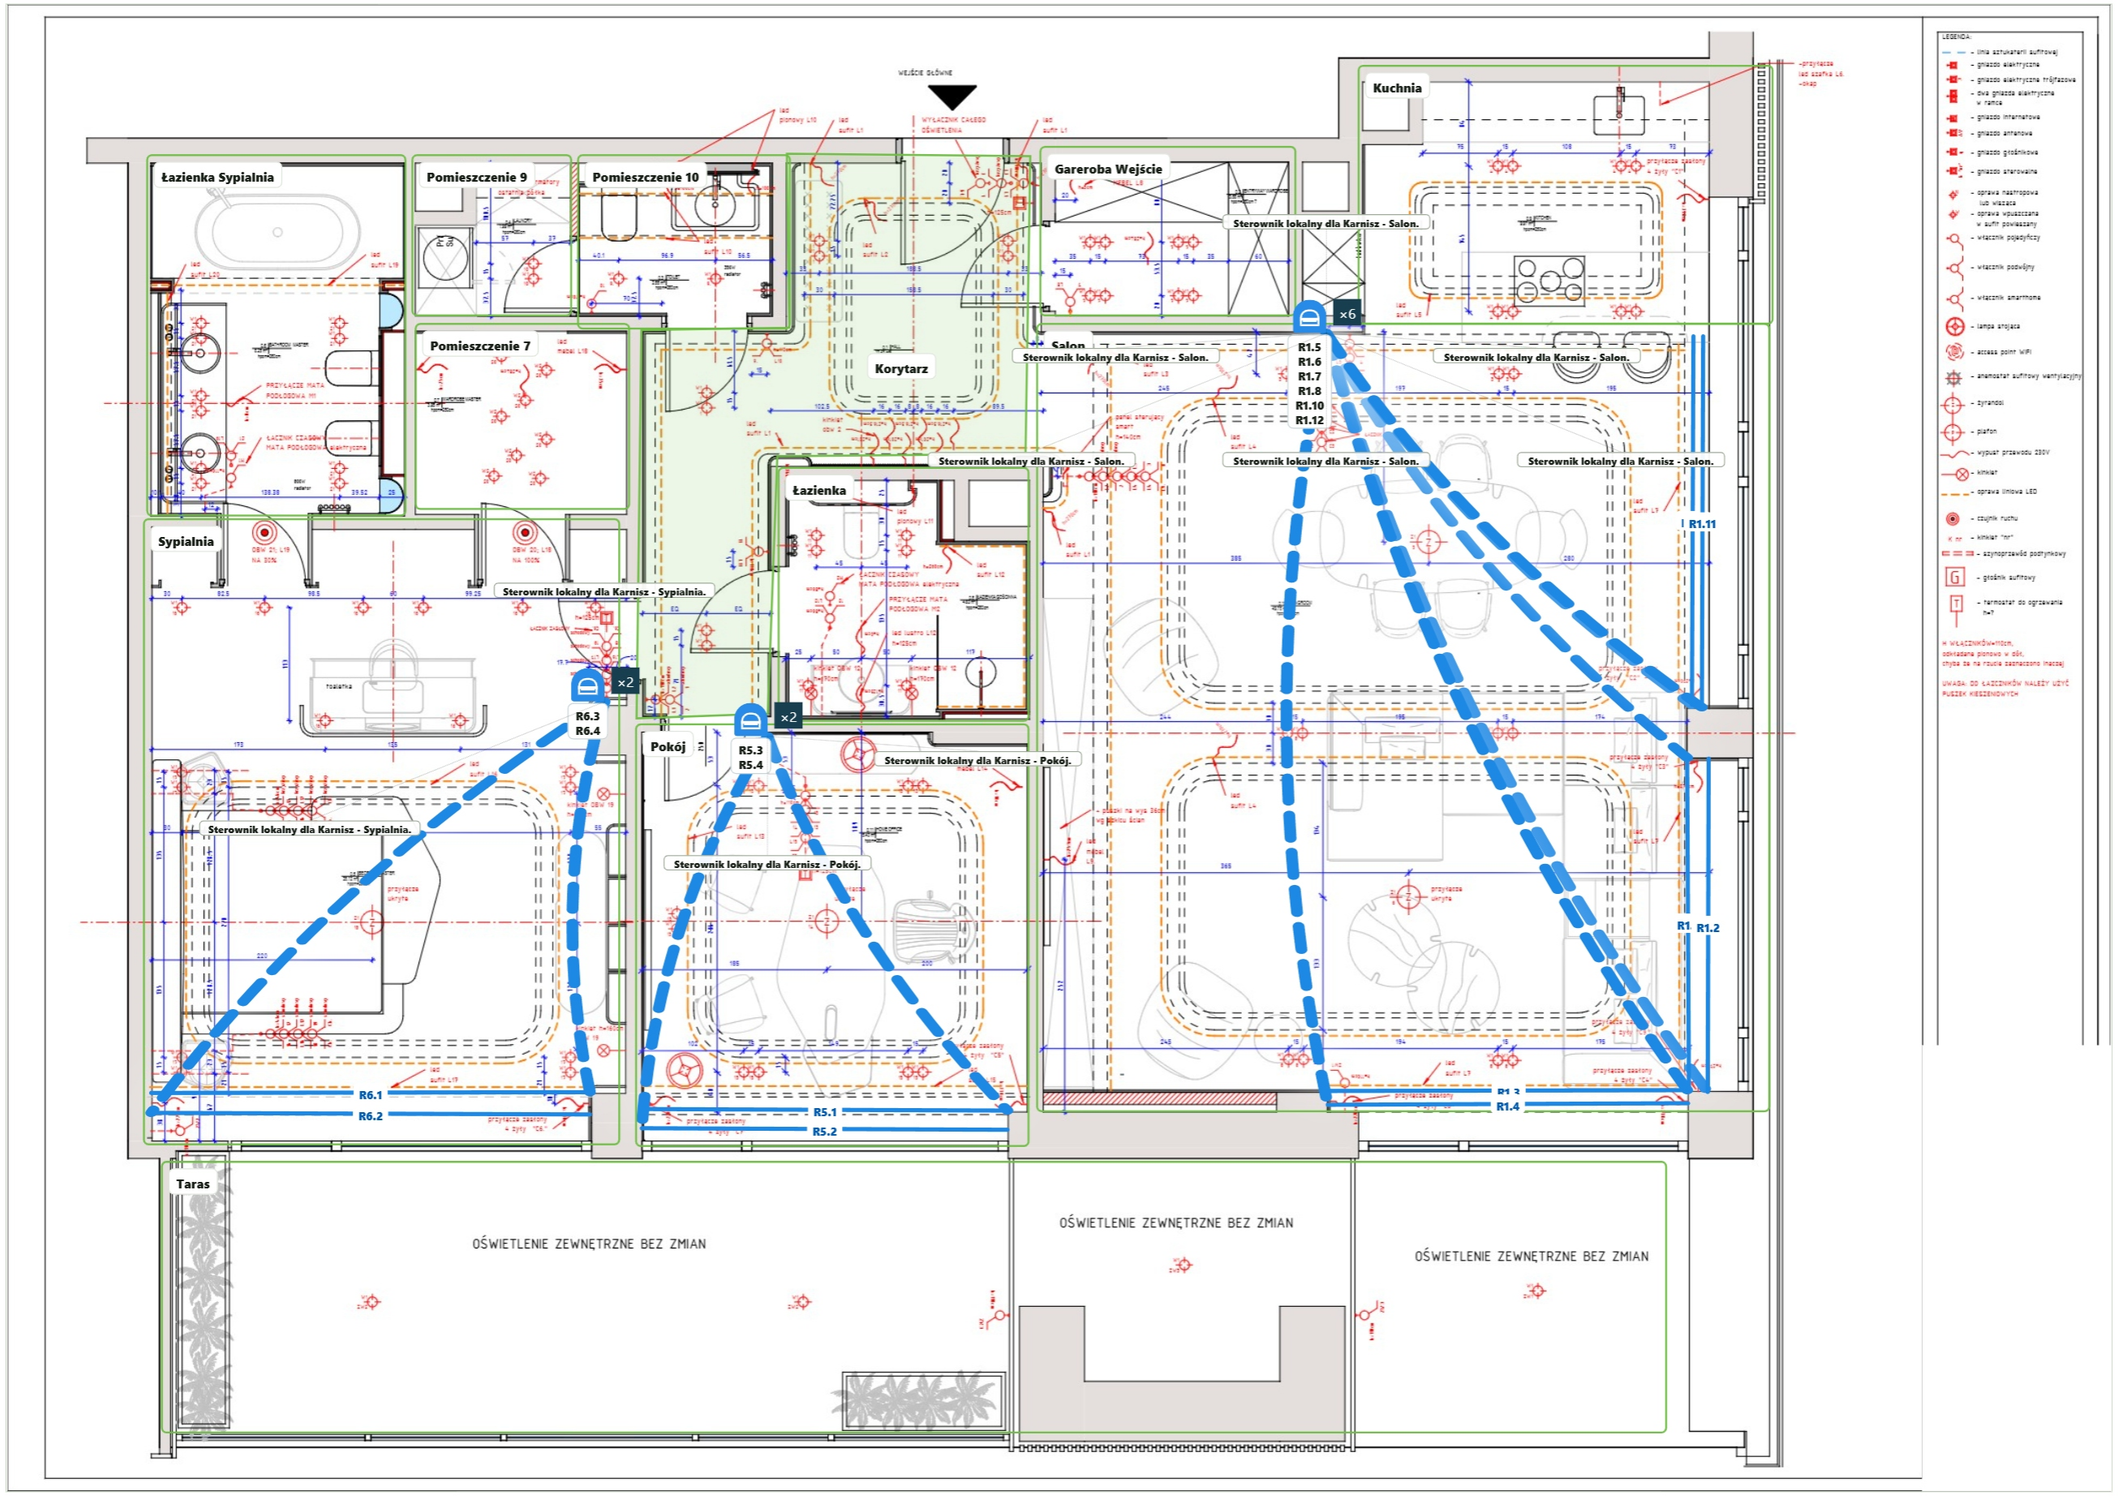

ENERGYHOUSE Home & Office automations	PROJEKT **Smart Home Nice - przyklad**	INWESTOR **Klient demonstracyjny**	ADRES INWESTYCJI **—**	DATA **11.10.2026**
	RYSUNEK **Rolety + okablowanie - Rzut**	WYKONAWCA **mgr inż. Cezary Fisz**	PROJEKTANT **mgr inż. Cezary Fisz**	ARKUSZ / FORMAT **4/7 · A3 · Skala: dopasowana**


DOKUMENTACJA WYKONAWCZA

Plan całej rozdzielni

Smart Home Nice - przyklad
11.10.2026

ROZDZIELNIA	UKŁAD	MODUŁY
Rozdzielnia LED	**4 szyn DIN · 24 pól na szynę**	**13**

Rozmieszczenie modułów

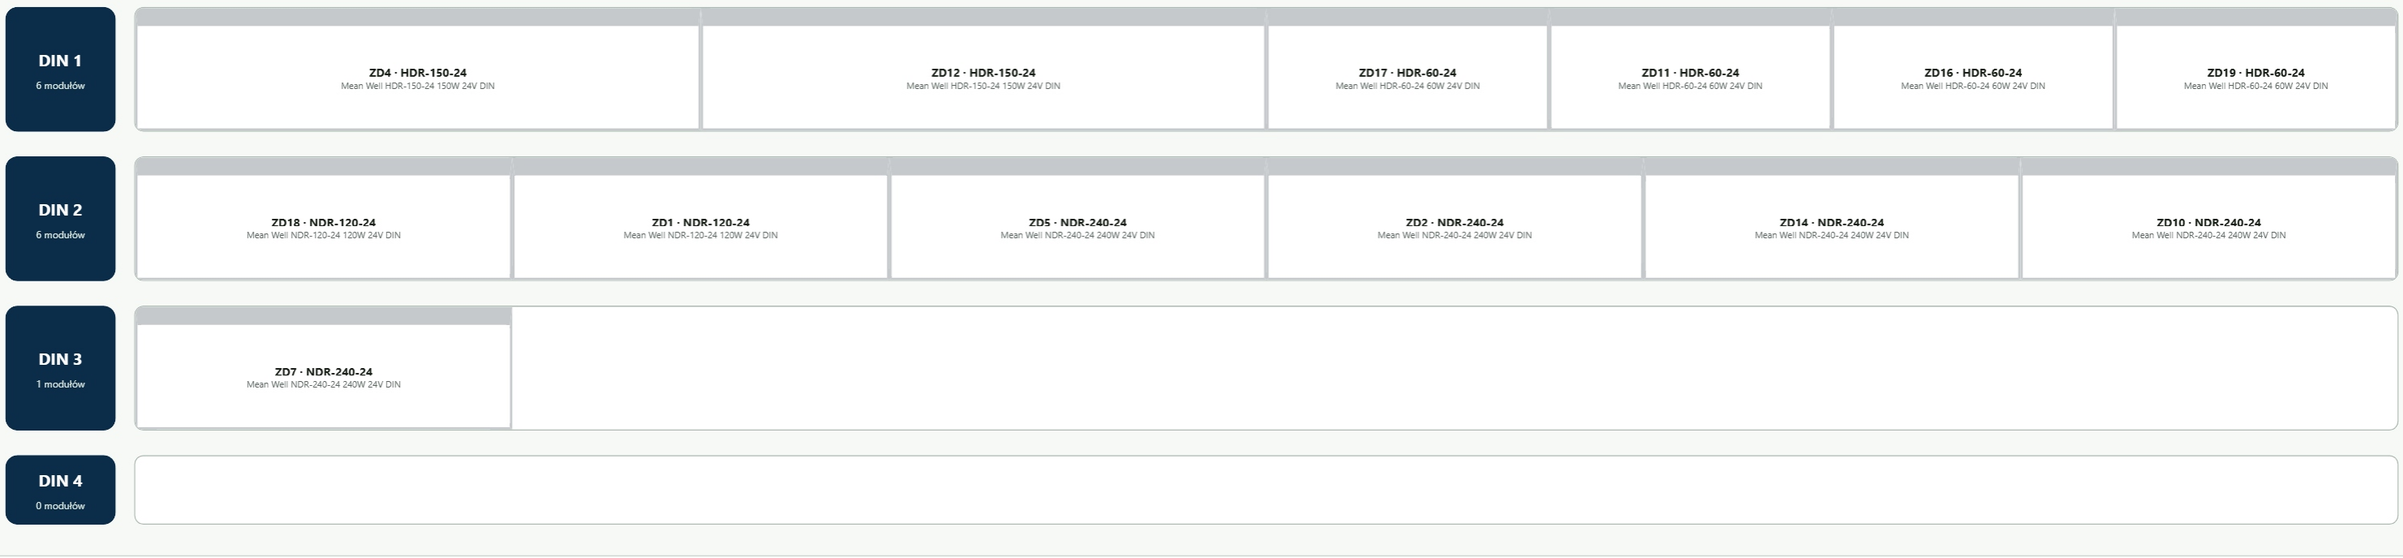

Numery modułów odpowiadają numerom w zbiorczej tabeli aparatów i połączeń.

ENERGYHOUSE Home & Office automations	PROJEKT **Smart Home Nice - przyklad**	INWESTOR **Klient demonstracyjny**	ADRES INWESTYCJI **—**	DATA **11.10.2026**
	RYSUNEK **Dokumentacja rozdzielni**	WYKONAWCA **mgr inż. Cezary Fisz**	PROJEKTANT **mgr inż. Cezary Fisz**	ARKUSZ / FORMAT **5/7 · A3 · Skala: dopasowana**

Rozdzielnia LED - zasilacze i odbiorniki


Przypisania zgodne z projektem. Obciążenie to moc podłączonych odbiorników; moc znamionowa dotyczy zasilacza.

Zasilacz / nr na planie	Położenie	Model / parametry	Co zasila / pomieszczenie / sterownik	Obciążenie
ZD4 · HDR-150-24 Nr 1	DIN 1 / pole 1	Mean Well HDR-150-24 150W 24V DIN 24 V DC · 150 W	L1.1 · Taśma LED - Salon · Salon / Rzut · 15,6 m · 140,4 W · Sterownik: RGBW-Control	140,4 W
ZD12 · HDR-150-24 Nr 2	DIN 1 / pole 7	Mean Well HDR-150-24 150W 24V DIN 24 V DC · 150 W	L5.1 · Taśma LED - Pokój · Pokój / Rzut · 11,3 m · 101,7 W · Sterownik: RGBW-Control; L5.2 · Taśma LED - Pokój · Pokój / Rzut · 3,8 m · 34,2 W · Sterownik: RGBW-Control	135,9 W
ZD17 · HDR-60-24 Nr 3	DIN 1 / pole 13	Mean Well HDR-60-24 60W 24V DIN 24 V DC · 60 W	L8.1 · Taśma LED - Łazienka Sypialnia · Łazienka Sypialnia / Rzut · 2,5 m · 22,5 W · Sterownik: RGBW-Control; L8.2 · Taśma LED - Łazienka Sypialnia · Łazienka Sypialnia / Rzut · 2,2 m · 19,8 W · Sterownik: RGBW-Control	42,3 W
ZD11 · HDR-60-24 Nr 4	DIN 1 / pole 16	Mean Well HDR-60-24 60W 24V DIN 24 V DC · 60 W	L4.1 · Taśma LED - Łazienka · Łazienka / Rzut · 3,4 m · 30,6 W · Sterownik: RGBW-Control; L4.1 · Taśma LED - Łazienka · Łazienka / Rzut · 0,5 m · 4,5 W · Sterownik: RGBW-Control; L4.1 · Taśma LED - Łazienka · Łazienka / Rzut · 0,5 m · 4,5 W · Sterownik: RGBW-Control	39,6 W
ZD16 · HDR-60-24 Nr 5	DIN 1 / pole 19	Mean Well HDR-60-24 60W 24V DIN 24 V DC · 60 W	L7.1 · Taśma LED - Pomieszczenie 7 · Pomieszczenie 7 / Rzut · 5 m · 45 W · Sterownik: RGBW-Control	45 W
ZD19 · HDR-60-24 Nr 6	DIN 1 / pole 22	Mean Well HDR-60-24 60W 24V DIN 24 V DC · 60 W	L5.3 · Taśma LED - Pokój · Pokój / Rzut · 3,1 m · 29,8 W · Sterownik: RGBW-Control	29,8 W
ZD18 · NDR-120-24 Nr 7	DIN 2 / pole 1	Mean Well NDR-120-24 120W 24V DIN 24 V DC · 120 W	L10.1 · Taśma LED - Pomieszczenie 10 · Pomieszczenie 10 / Rzut · 1,9 m · 17,1 W · Sterownik: RGBW-Control; L10.1 · Taśma LED - Pomieszczenie 10 · Pomieszczenie 10 / Rzut · 1,9 m · 17,1 W · Sterownik: RGBW-Control; L10.1 · Taśma LED - Pomieszczenie 10 · Pomieszczenie 10 / Rzut · 3 m · 27 W · Sterownik: RGBW-Control; L10.1 · Taśma LED - Pomieszczenie 10 · Pomieszczenie 10 / Rzut · 3 m · 27 W · Sterownik: RGBW-Control	88,2 W
ZD1 · NDR-120-24 Nr 8	DIN 2 / pole 5	Mean Well NDR-120-24 120W 24V DIN 24 V DC · 120 W	L2.1 · Taśma LED - Kuchnia · Kuchnia / Rzut · 7,5 m · 67,5 W · Sterownik: RGBW-Control; L2.2 · Taśma LED - Kuchnia · Kuchnia / Rzut · 2,3 m · 20,7 W · Sterownik: RGBW-Control	88,2 W
ZD5 · NDR-240-24 Nr 9	DIN 2 / pole 9	Mean Well NDR-240-24 240W 24V DIN 24 V DC · 240 W	L1.2 · Taśma LED - Salon · Salon / Rzut · 14,9 m · 134,1 W · Sterownik: RGBW-Control; L1.3 · Taśma LED - Salon · Salon / Rzut · 6,8 m · 61,2 W · Sterownik: RGBW-Control	195,3 W
ZD2 · NDR-240-24 Nr 10	DIN 2 / pole 13	Mean Well NDR-240-24 240W 24V DIN 24 V DC · 240 W	L1.4 · Taśma LED - Salon · Salon / Rzut · 3,6 m · 32,4 W · Sterownik: RGBW-Control; L1.5 · Taśma LED - Salon · Salon / Rzut · 13,1 m · 117,9 W · Sterownik: RGBW-Control	150,3 W
ZD14 · NDR-240-24 Nr 11	DIN 2 / pole 17	Mean Well NDR-240-24 240W 24V DIN 24 V DC · 240 W	L6.1 · Taśma LED - Sypialnia · Sypialnia / Rzut · 13,1 m · 117,9 W · Sterownik: RGBW-Control; L6.2 · Taśma LED - Sypialnia · Sypialnia / Rzut · 4,7 m · 42,3 W · Sterownik: RGBW-Control	160,2 W
ZD10 · NDR-240-24 Nr 12	DIN 2 / pole 21	Mean Well NDR-240-24 240W 24V DIN 24 V DC · 240 W	L11.1 · Taśma LED - Korytarz · Korytarz / Rzut · 7,7 m · 69,3 W · Sterownik: RGBW-Control; L11.2 · Taśma LED - Korytarz · Korytarz / Rzut · 7 m · 63 W · Sterownik: RGBW-Control; L3.1 · Taśma LED - Gareroba Wejście · Gareroba Wejście / Rzut · 2,8 m · 25,2 W · Sterownik: RGBW-Control; L4.2 · Taśma LED - Łazienka · Łazienka / Rzut · 6,6 m · 59,4 W · Sterownik: RGBW-Control	216,9 W
ZD7 · NDR-240-24 Nr 13	DIN 3 / pole 1	Mean Well NDR-240-24 240W 24V DIN 24 V DC · 240 W	L1.6 · Taśma CC · Salon / Rzut · 20 m · 180 W · Sterownik: RGBW-Control	180 W

Wejście: L / N, 230 V AC. Wyjście: +V / -V, napięcie DC według modelu. Szczegółowe przypisanie odbiorników pokazano powyżej.

ENERGYHOUSE Home & Office automations	PROJEKT **Smart Home Nice - przyklad**	INWESTOR **Klient demonstracyjny**	ADRES INWESTYCJI **—**	DATA **11.10.2026**
	RYSUNEK **Dokumentacja rozdzielni**	WYKONAWCA **mgr inż. Cezary Fisz**	PROJEKTANT **mgr inż. Cezary Fisz**	ARKUSZ / FORMAT **6/7 · A3 · Skala: dopasowana**

Widok techniczny - ogrzewanie - Rzut — rzut projektowy

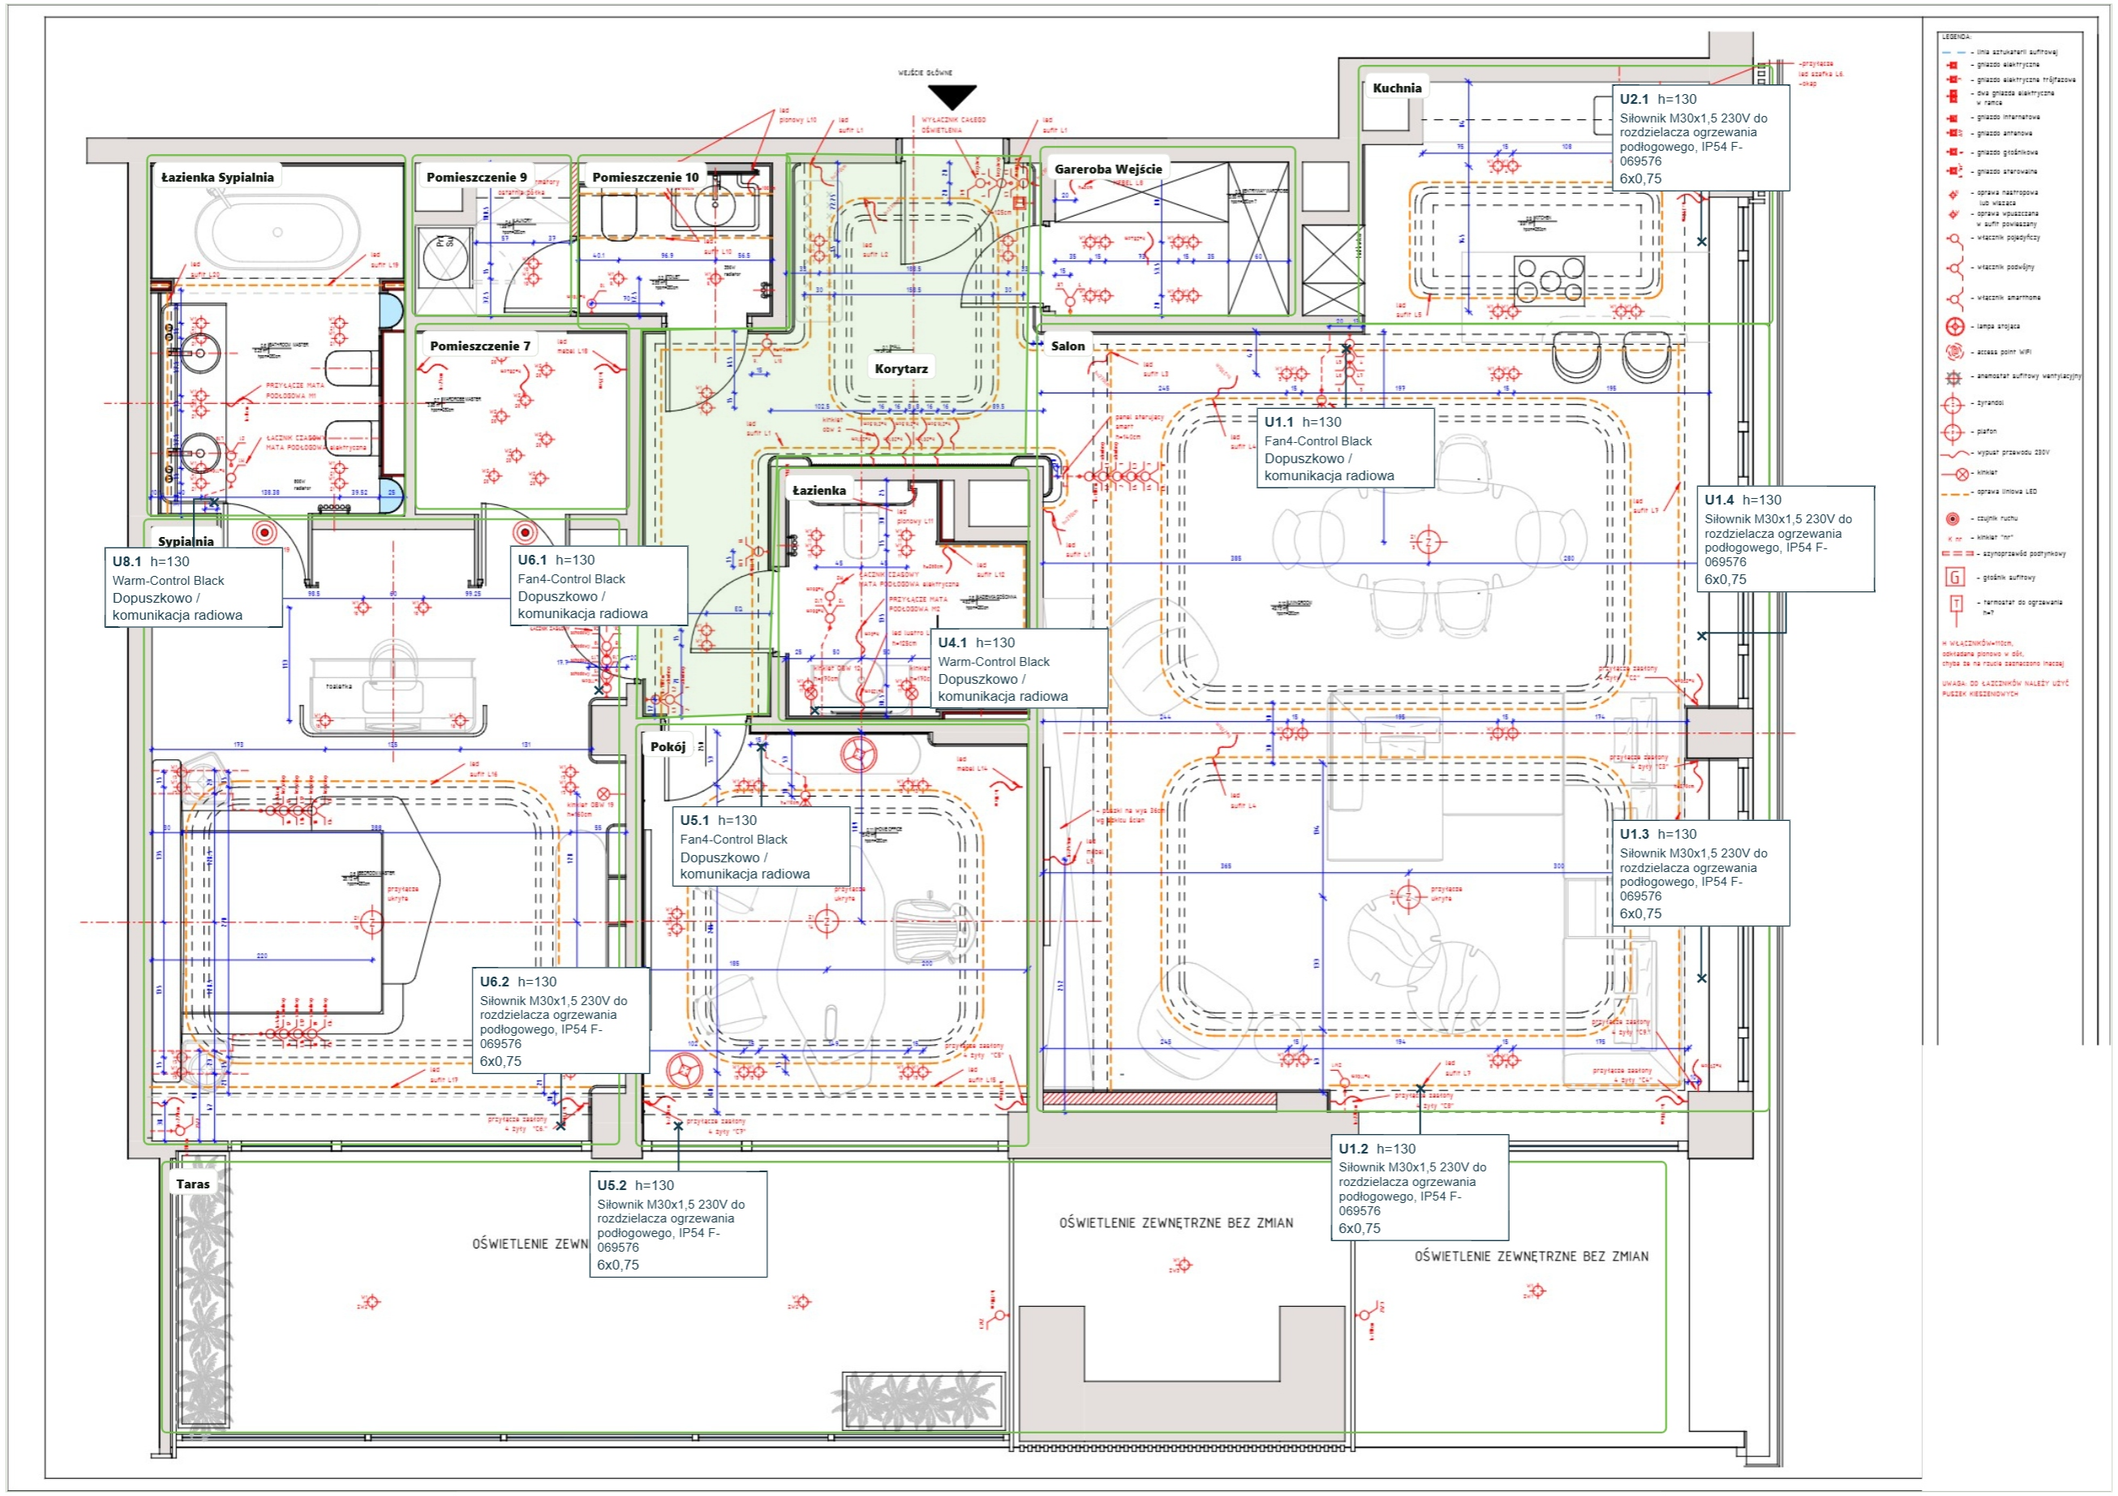

ENERGYHOUSE Home & Office automations	PROJEKT **Smart Home Nice - przyklad**	INWESTOR **Klient demonstracyjny**	ADRES INWESTYCJI —	DATA **11.10.2026**
	RYSUNEK **Widok techniczny - ogrzewanie - Rzut**	WYKONAWCA **mgr inż. Cezary Fisz**	PROJEKTANT **mgr inż. Cezary Fisz**	ARKUSZ / FORMAT **7/7 · A3 · Skala: dopasowana**